


ALZADO n-26-27-i (C/ BIZKOTXALDE)

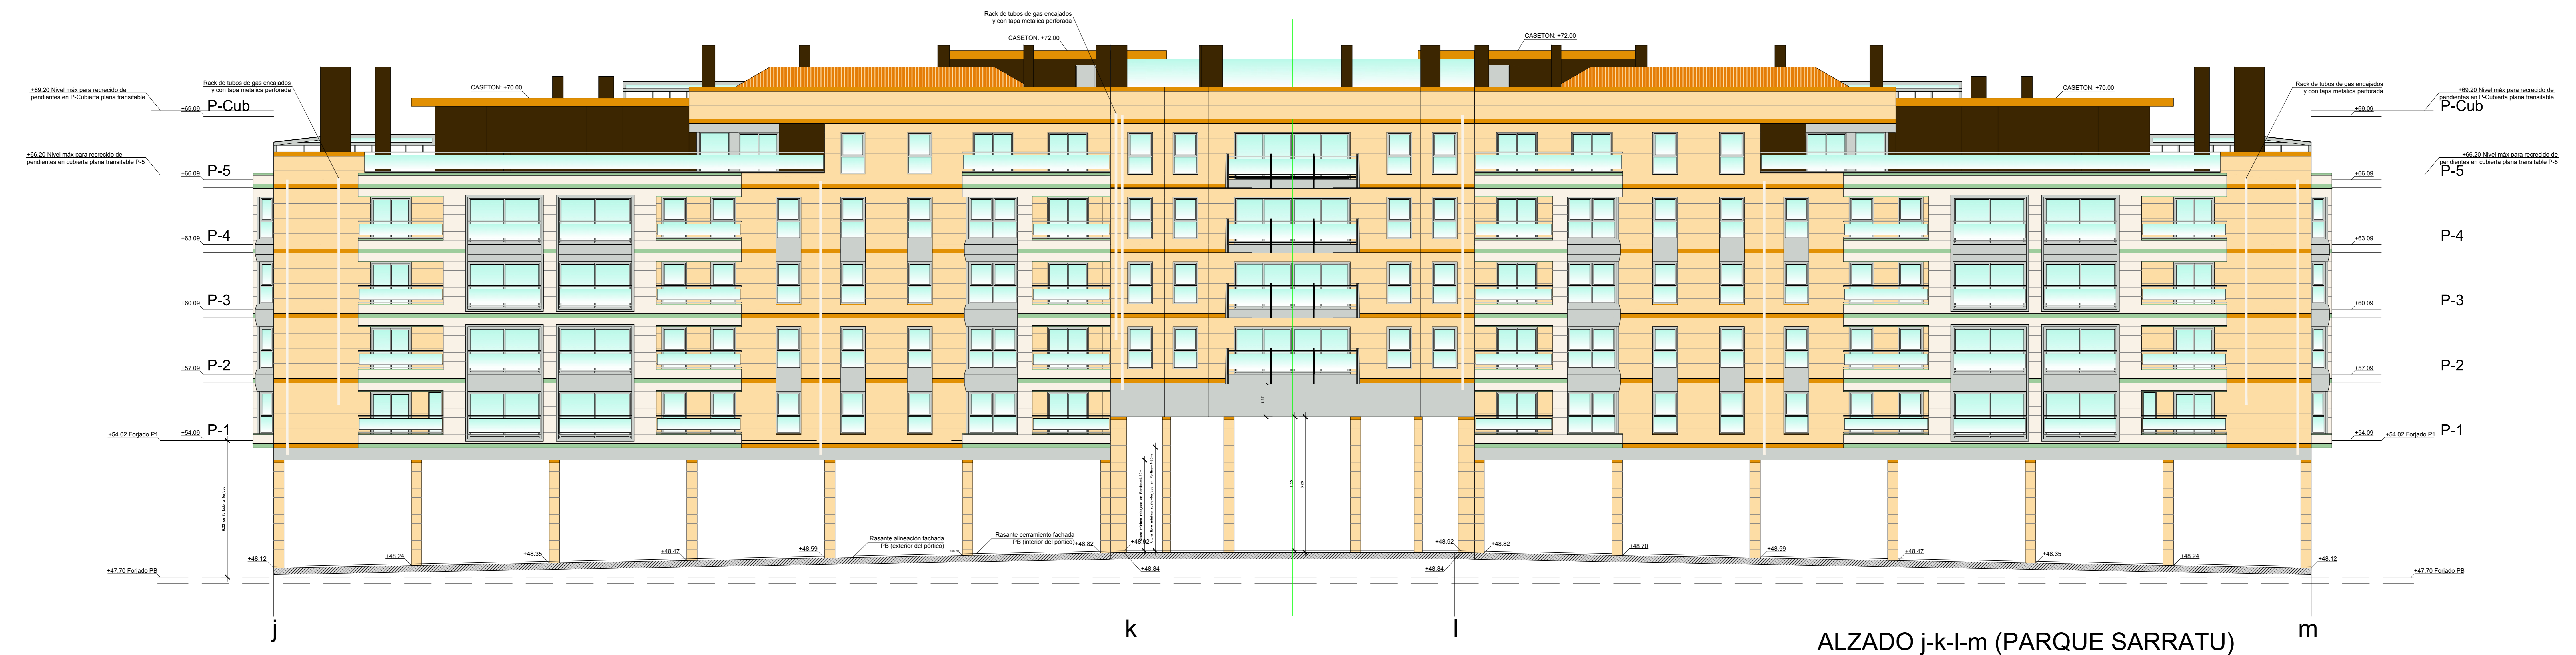

ALZADO j-k-l-m (PARQUE SARRATU)

PROYECTO BASICO
74 VIVIENDAS LIBRES,
LOCALES COMERCIALES
Y GARAJES EN LA
PARCELA NI-3
SARRATU - BASAURI

PROYECTOR:
SARRATU BERRIA S.L.
INJENIERO A. HARROZ - Arquitecto

documento
ALZADO PARQUE SARRATU
ALZADO C/ BIZKOTXALDE

fecha rev. 0
NOVIEMBRE 2011 NOVIEMBRE 2011
escala plano
1:100 A.40